


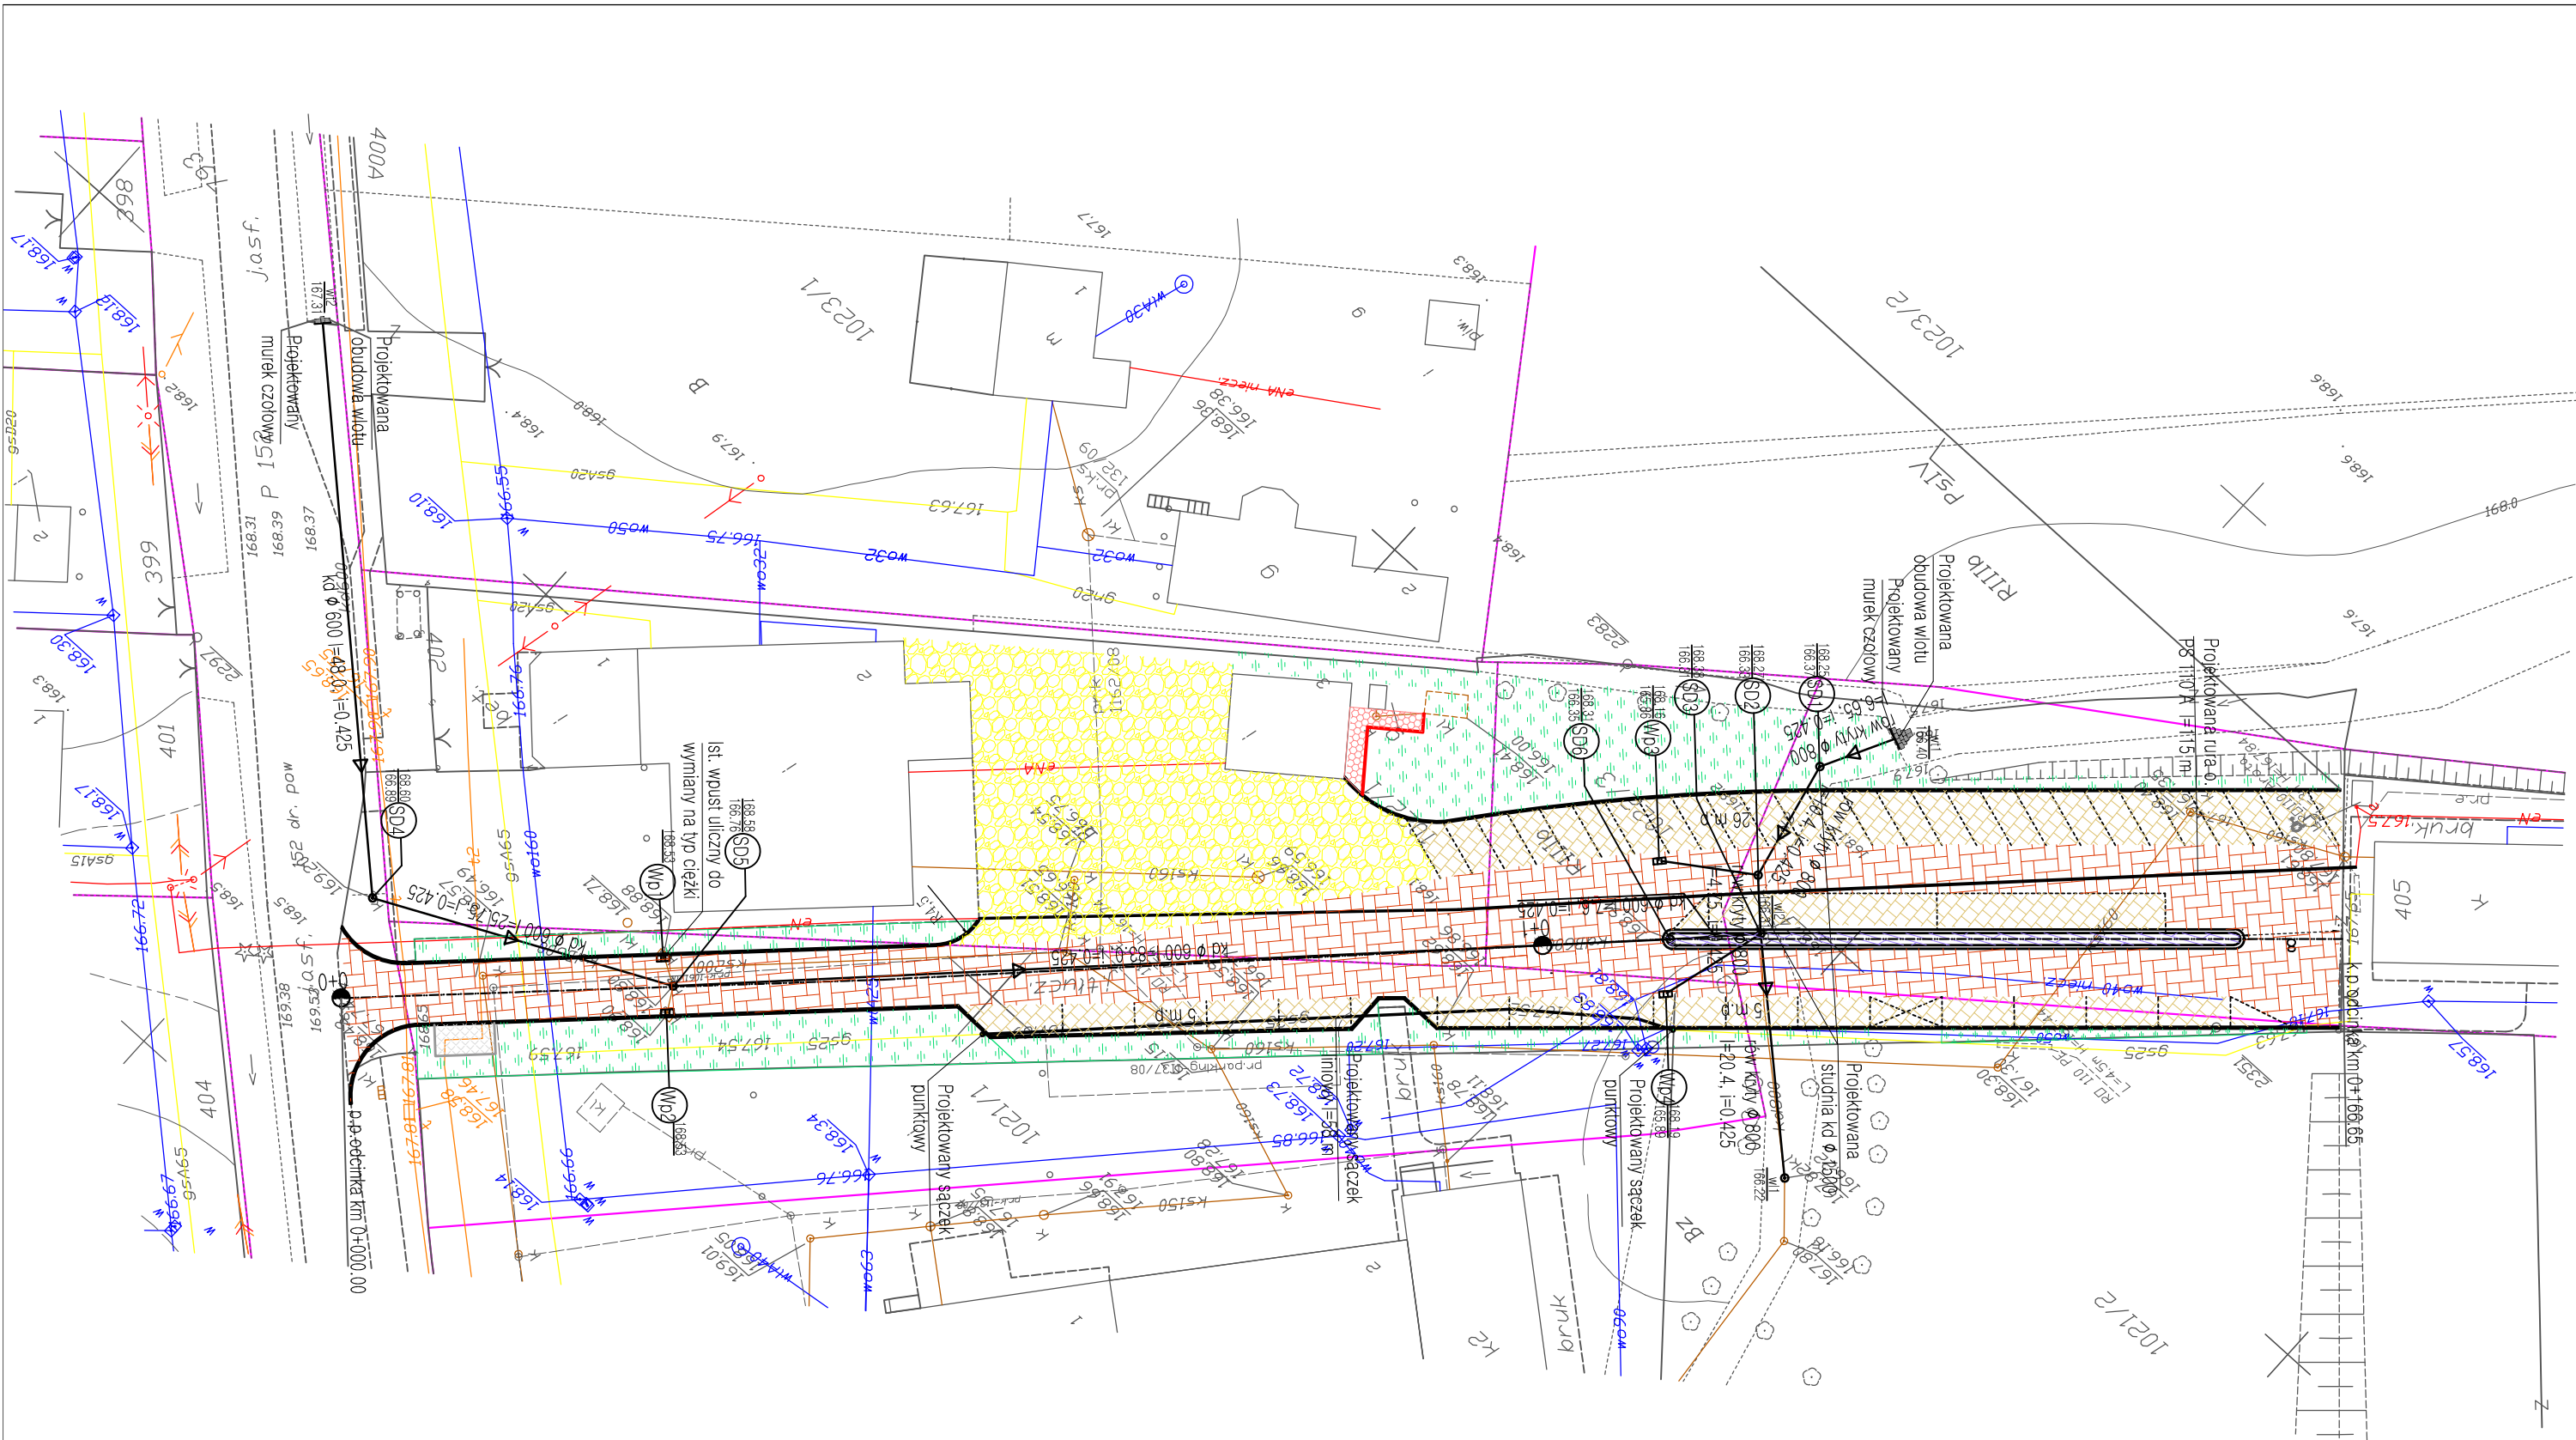

- wyspa z kostki brukowej betonowej –  
przejazdowa, z krawężnikiem na płaski
- dojście do wc i przedszkola
- placyk pod pojemniki na osurowce wtórne
- zieleń
- proj. rów kryty Ø 800
- proj. row kryty Ø 800
- SD1, SD2, SD3 proj. studnia kd Ø 1500
- SD4, SD5, SD6 proj. studnia kd Ø 1200
- Wp3, Wp4, proj. wpust uliczny typ ciężki
- Wp1, Wp2, ist. wpust uliczny wymiana na typ ciężki
- proj. krawężnik 15 x 30
- proj. obrzeże 8 x 30

Potwierdzam zgodność z oryginałem mapy przyjętej do Powiatowego  
Ośrodka Dokumentacji Geodezyjnej i Kartograficznej w Mielcu  
w dn. 2012.12.04 i zaewidencjonowaną pod nr 3239-024-353

|   |   |                                             |
|---|---|---------------------------------------------|
| ZARZĄDZANIE I DORADZTWO<br>BUDOWNICTWO LĄDOWE<br>mgr inż. Andrzej Klecha<br>Mielec, ul. Orzeszkowej 14<br>Tel/fax: 017 773-50-81<br>e-mail: aklecha@powiat.mielec.pl | PROJEKT BUDOWLANY<br>Budowa parkingów wraz z odwodnieniem na drodze wewnętrznej przy Szkole<br>Podstawowej w m. Wola Mielecka |                                             |
|   | Nazwa opracowania<br>Plan Zagospodarowania Terenu                                                                             | skala<br>skala 1: 500                       |
| Branża   | Projektant   | Sprawdził:                                  |
| Drogowa   | mgr inż. B. Barszcz<br>upr. PDK/0086/POOD/10                                                                                  | mgr inż. A. Klecha<br>upr. PDK/0046/POOD/04 |